



sezione A-zona D10

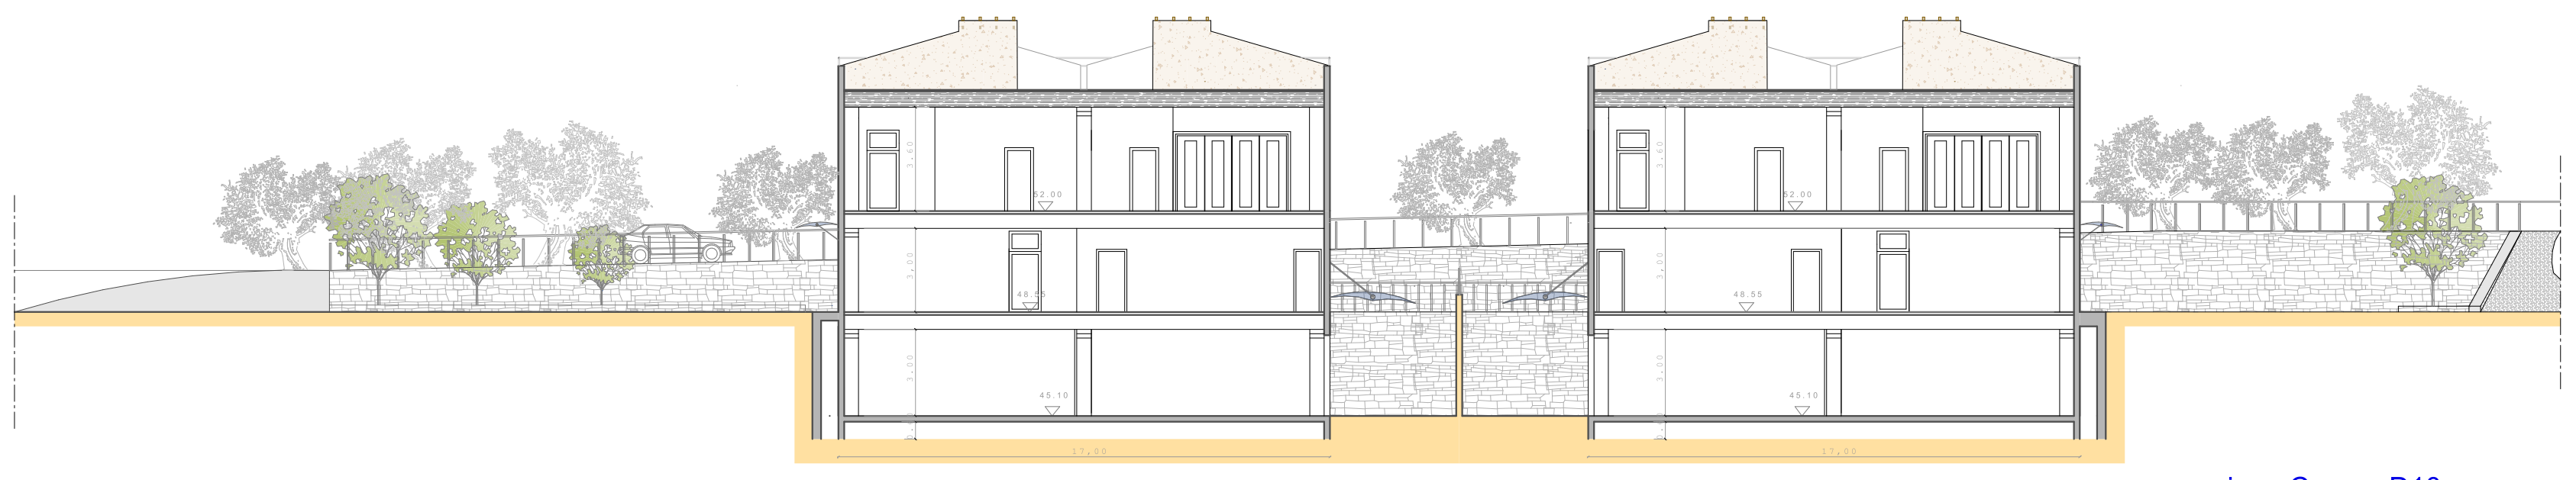

sezione C-zona D10



prospetto est

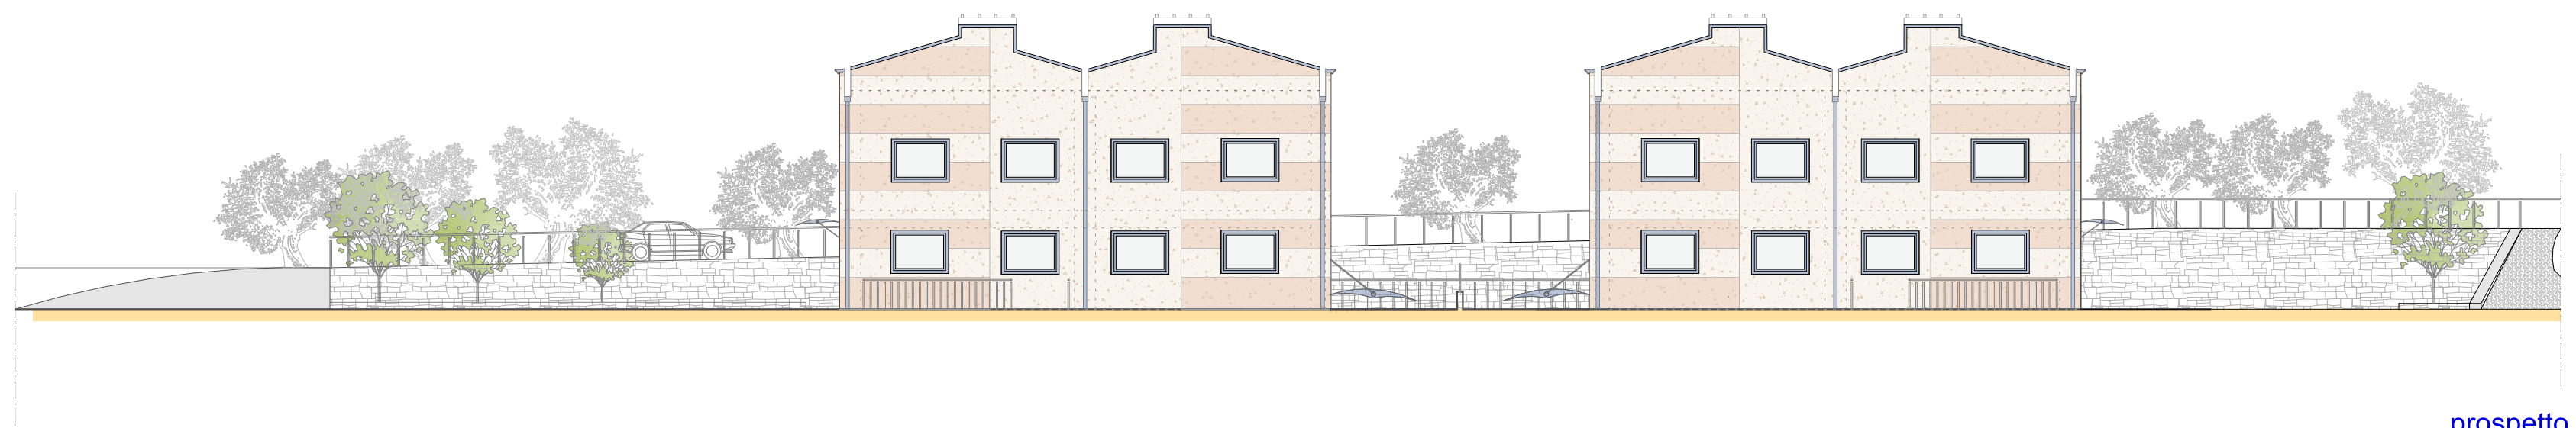

prospetto ovest

