




INTERVENTI LOTTO 10.2 : STRADE E AREE VERDI

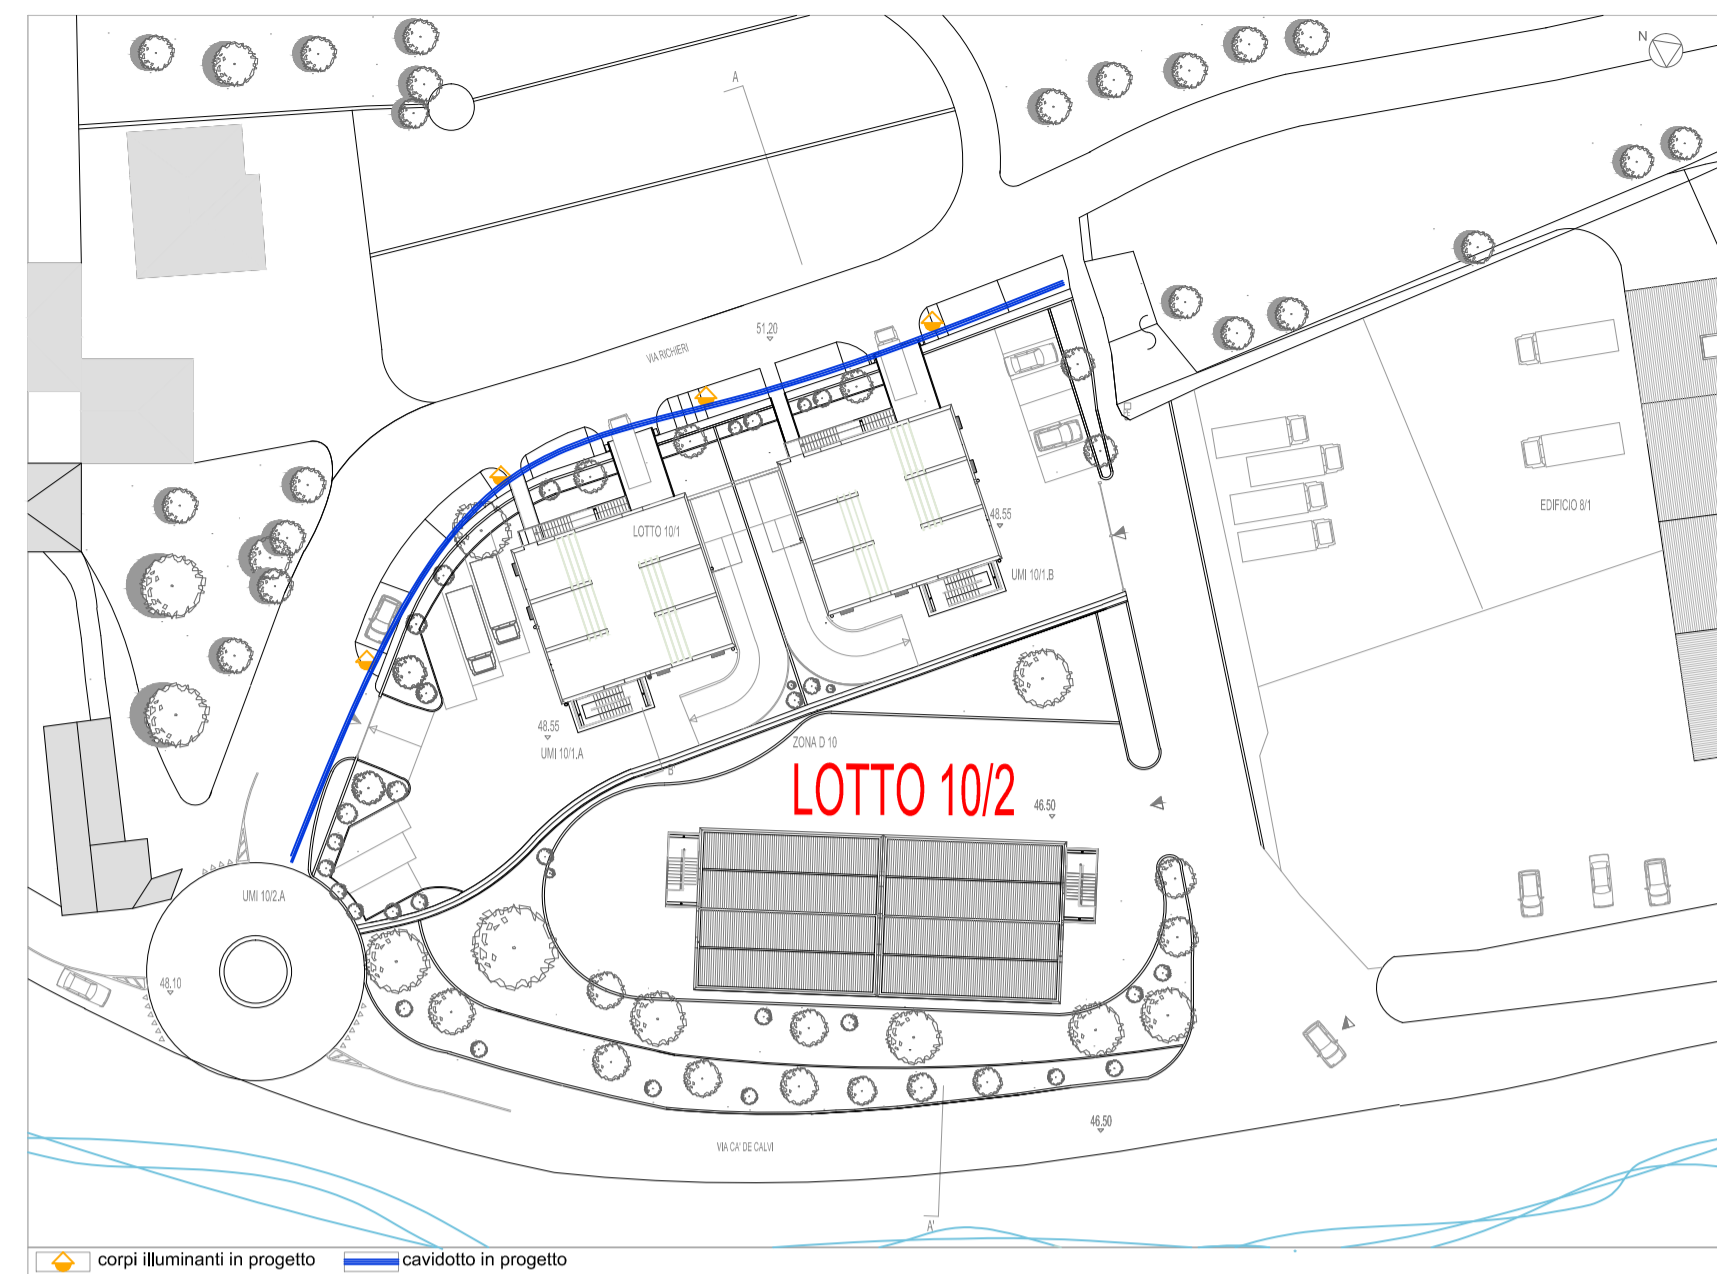


INTERVENTI LOTTO 10.2 : ILLUMINAZIONE PUBBLICA

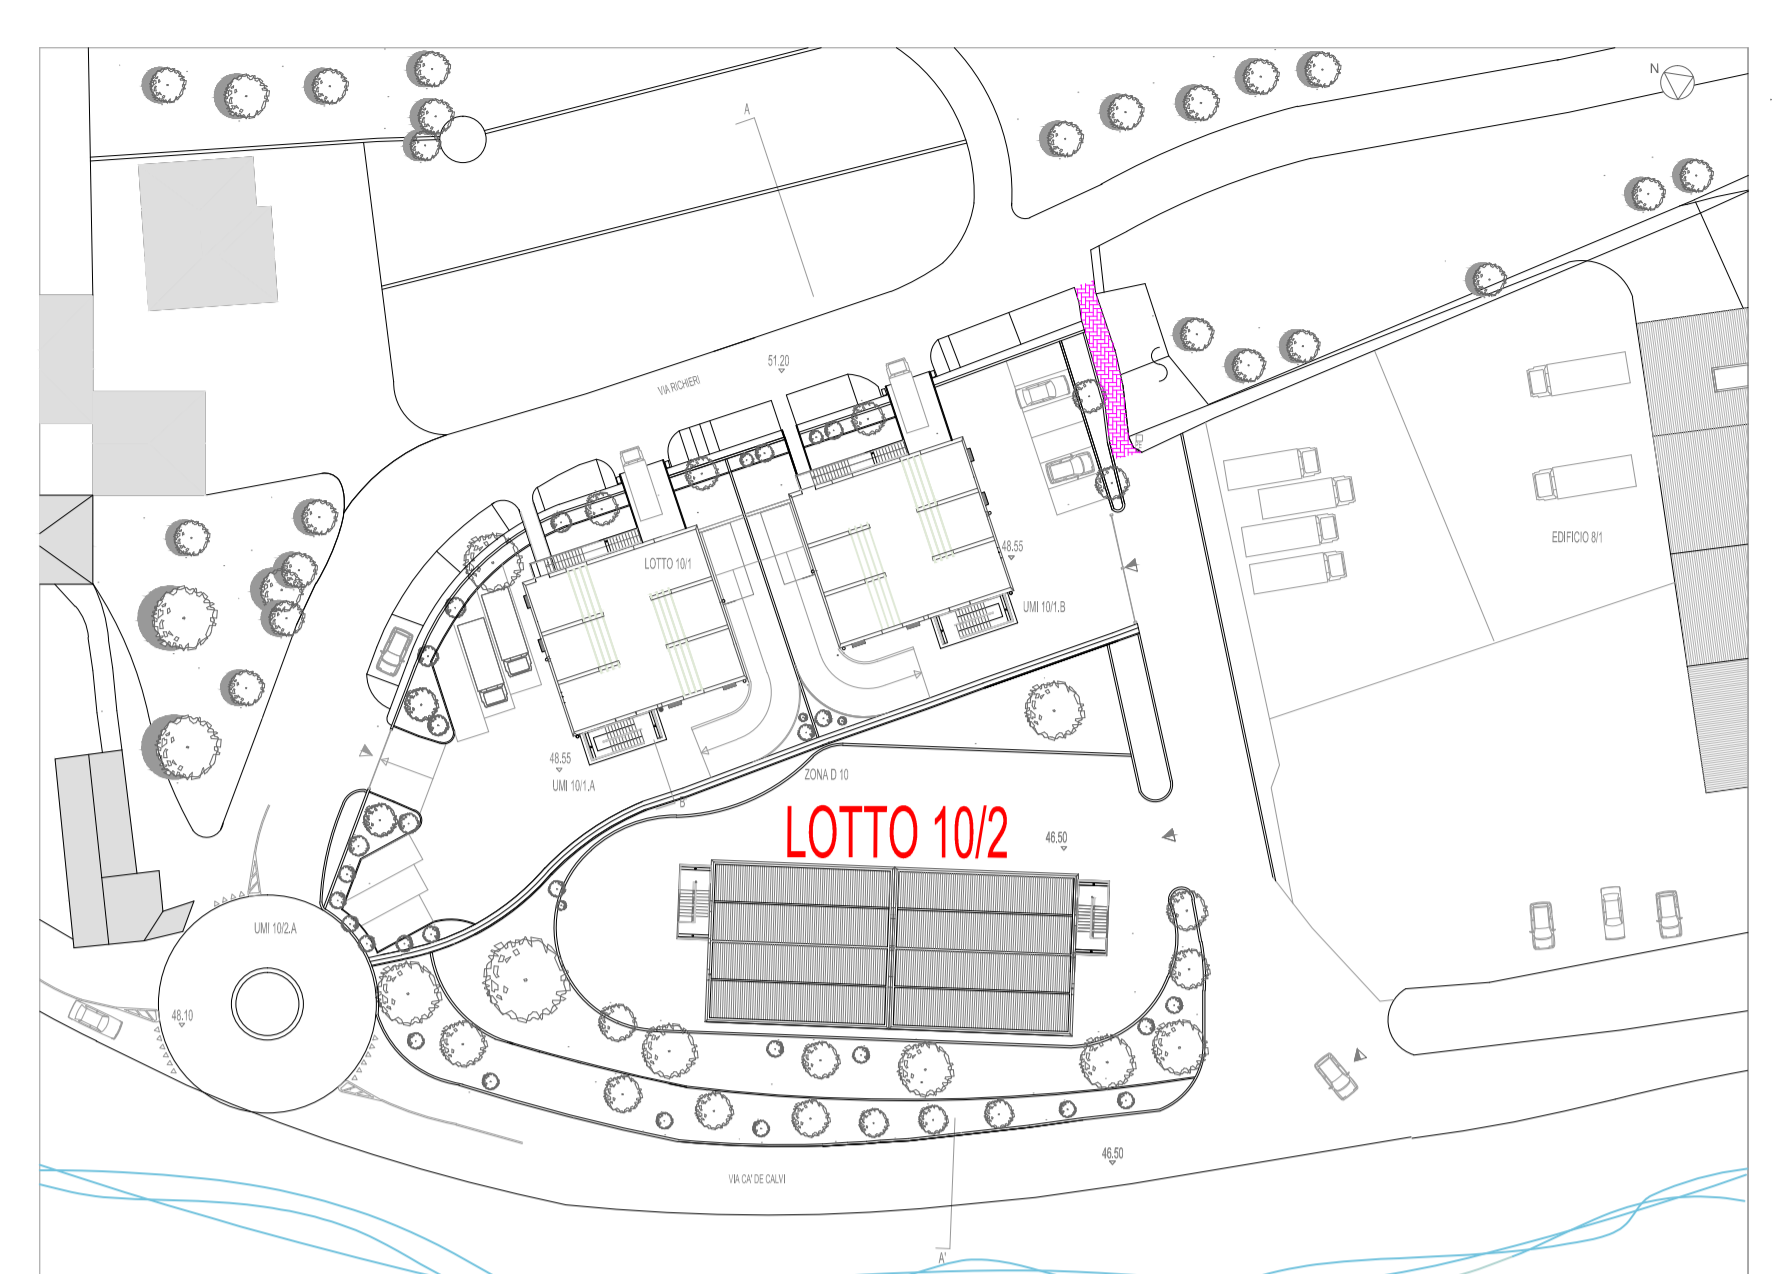


INTERVENTI LOTTO 10.2 : OPERE EDILI FUORI ZONA SUA

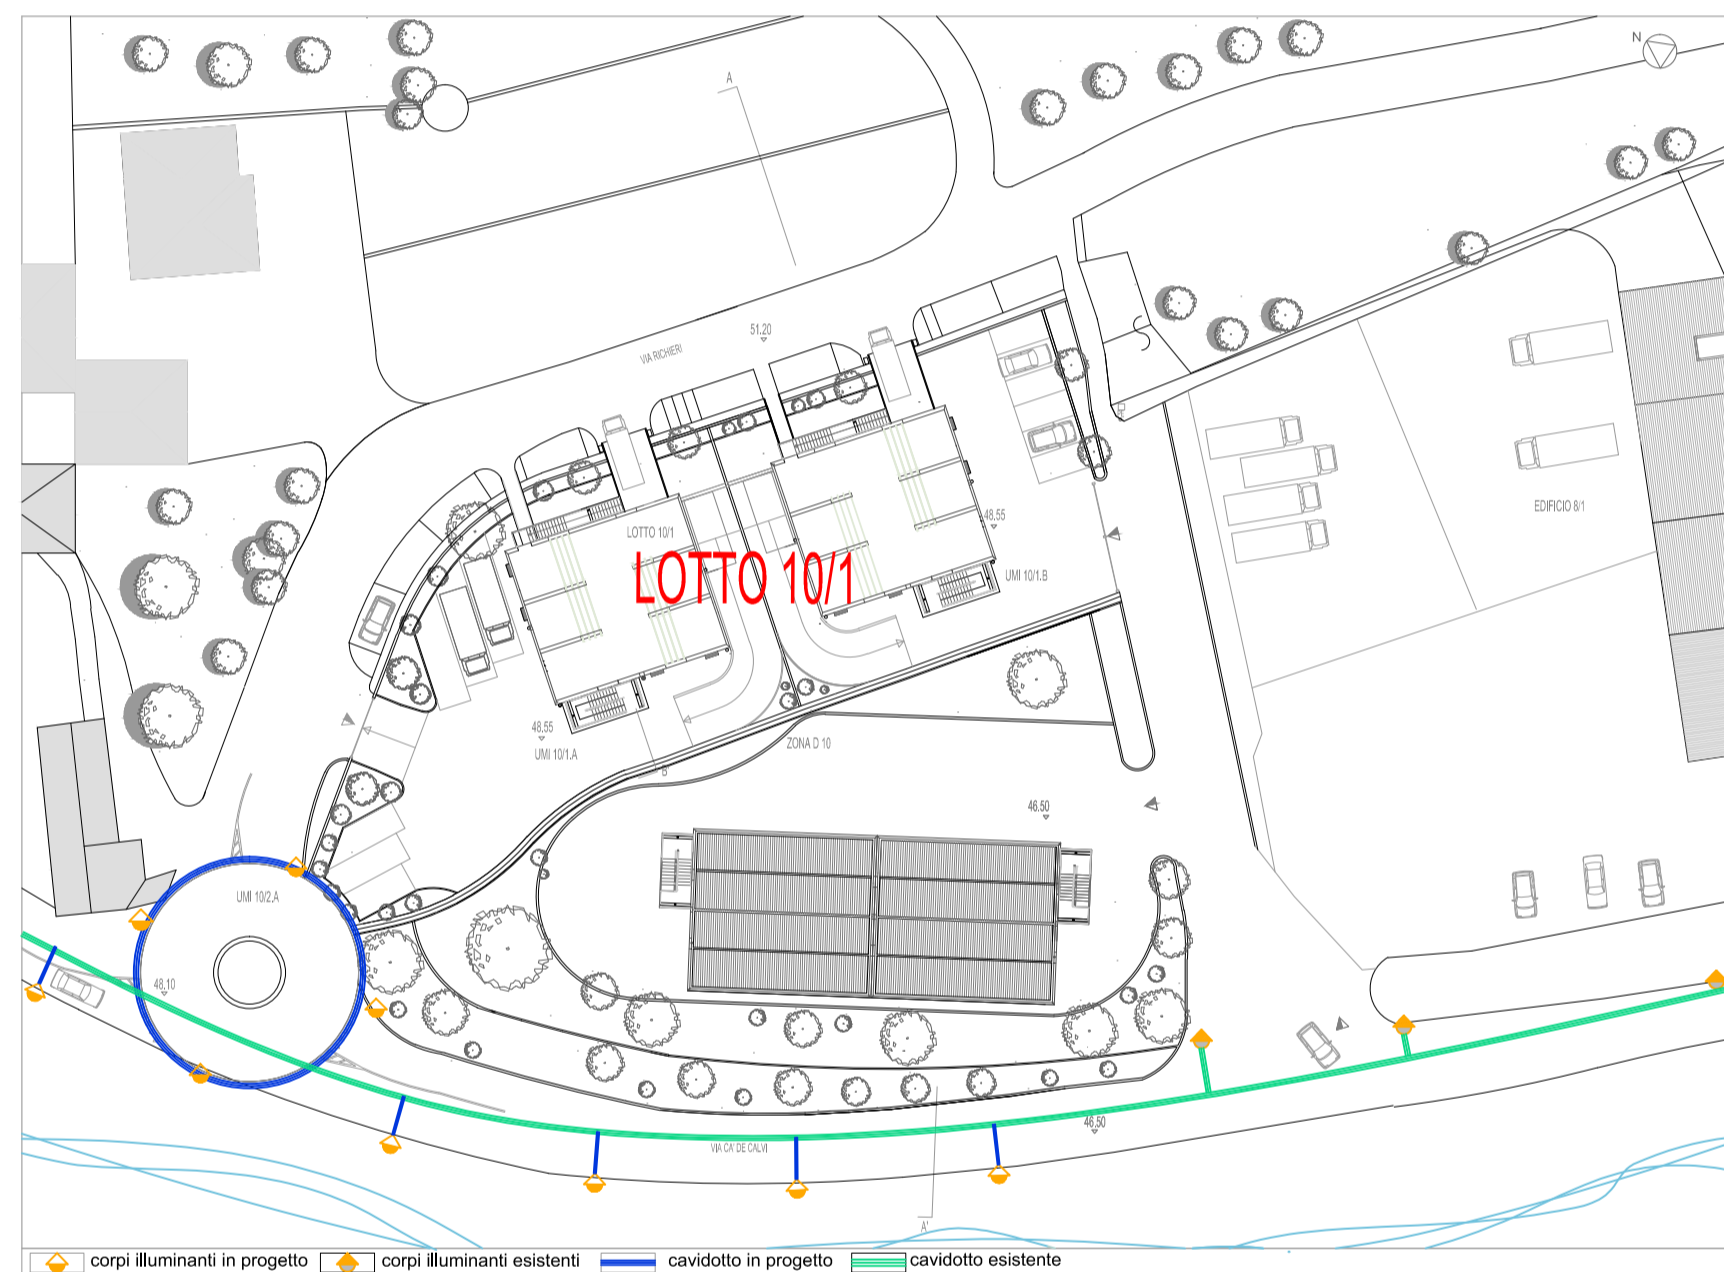


INTERVENTI LOTTO 10.1 : ILLUMINAZIONE PUBBLICA

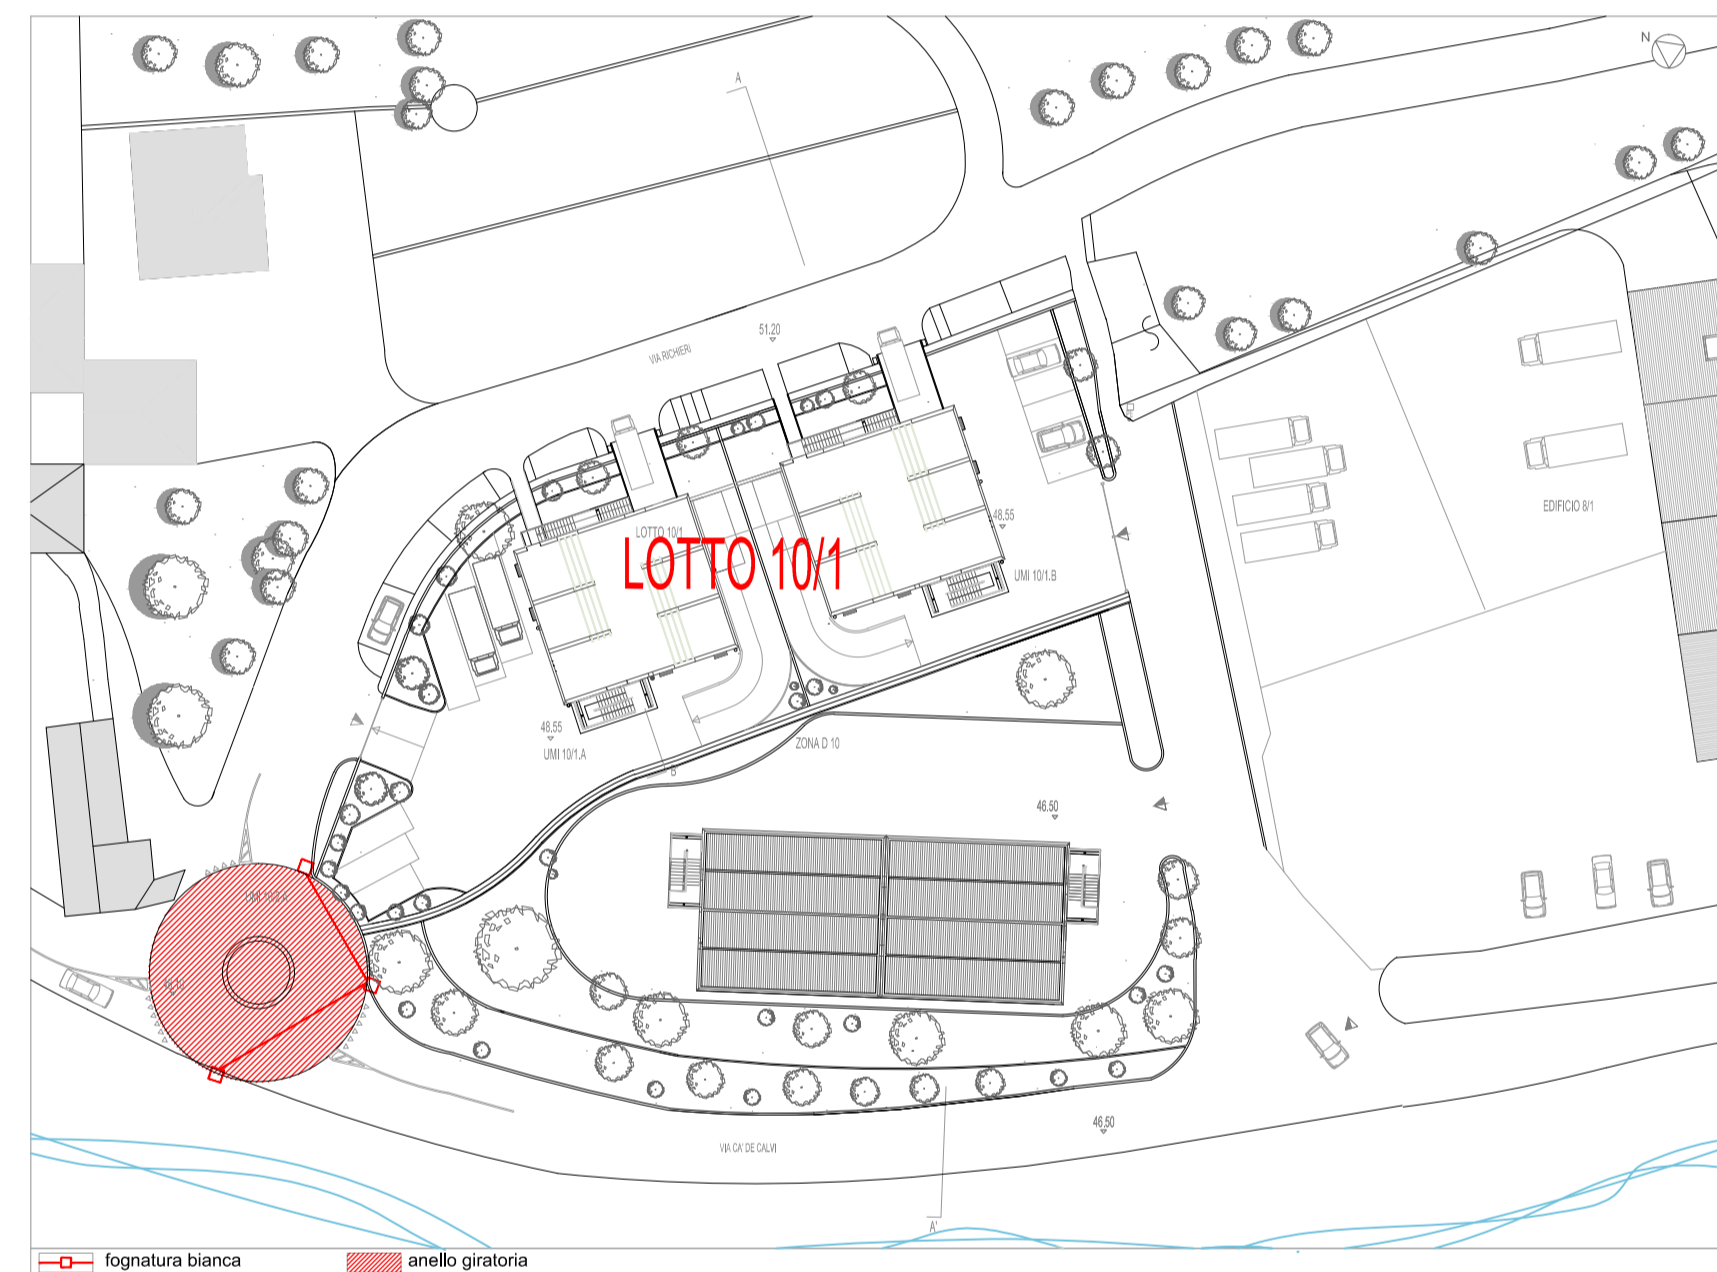


INTERVENTI LOTTO 10.1 : ROTATORIA

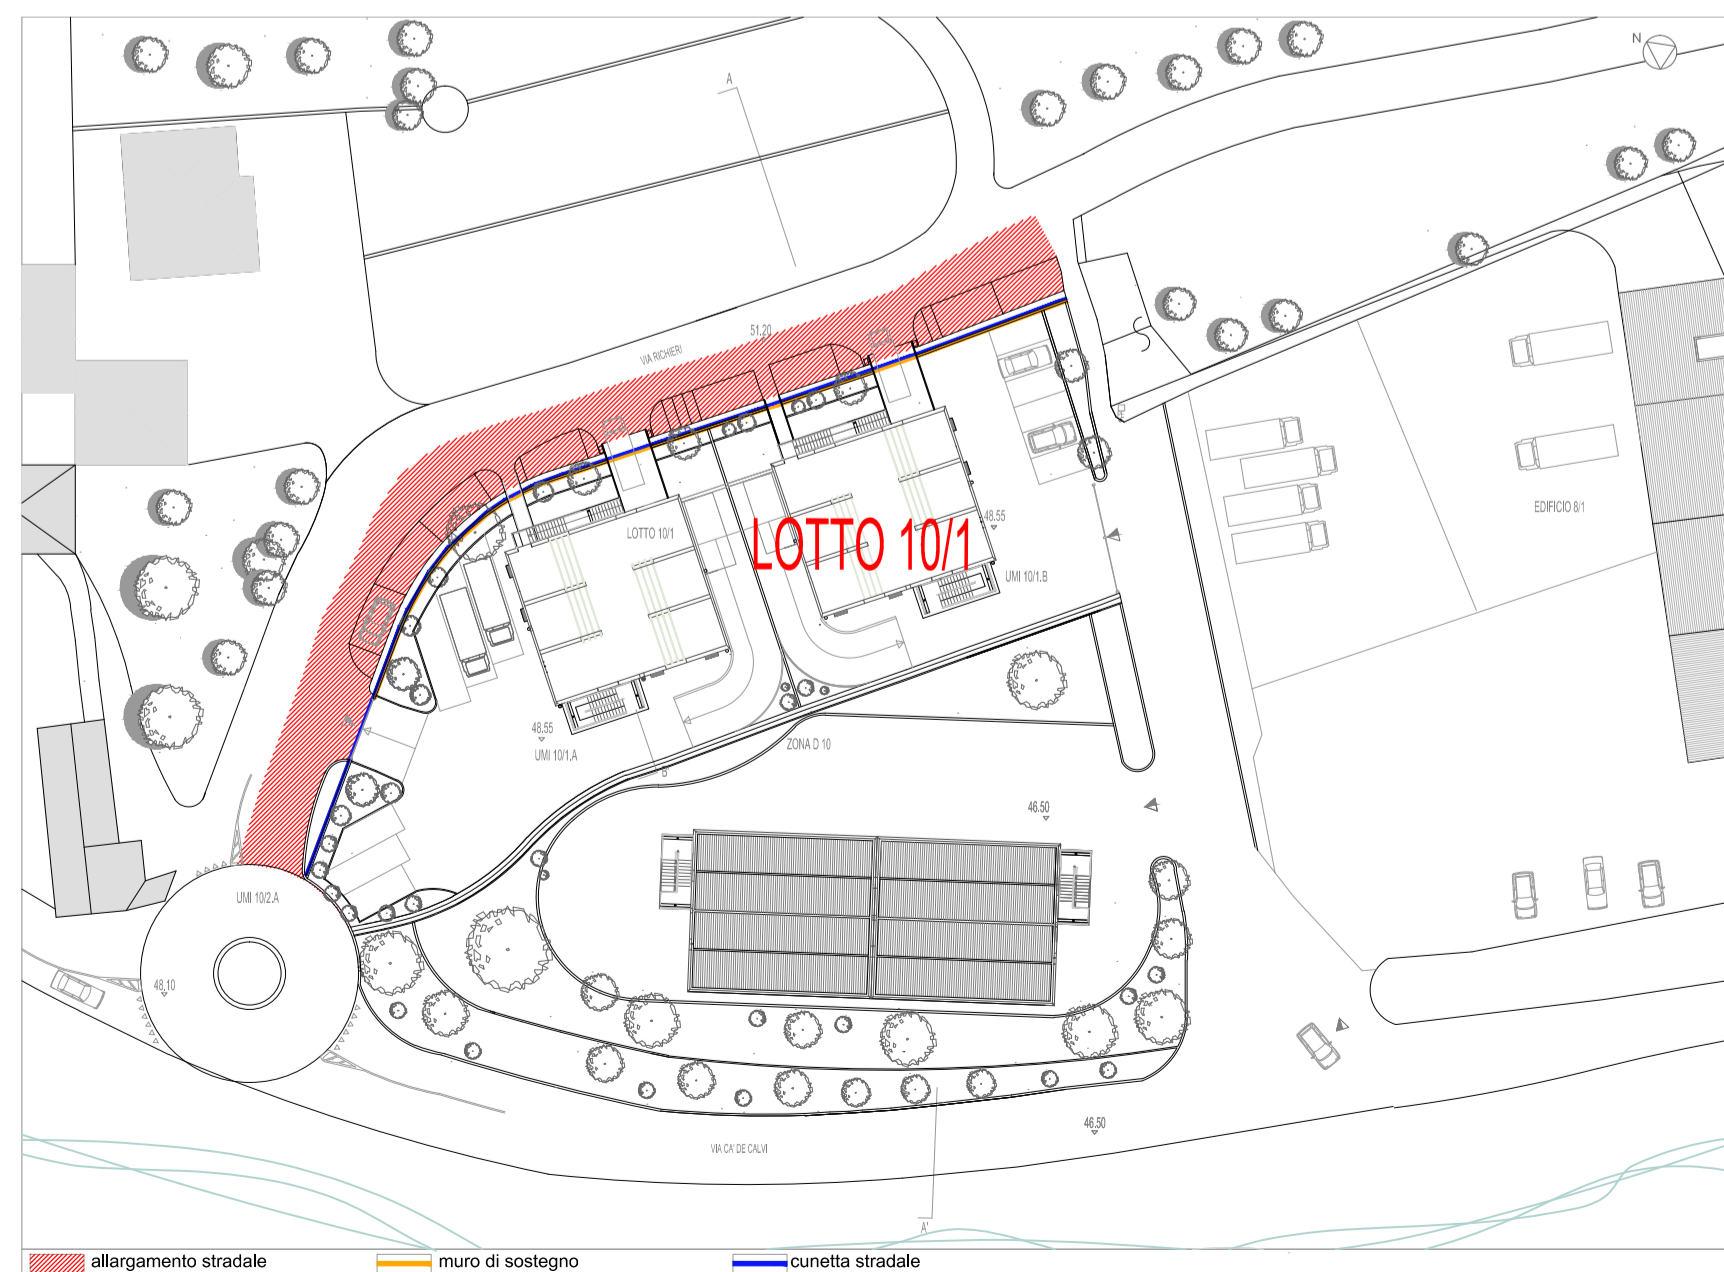

INTERVENTI LOTTO 10.1 : ALLARGAMENTO STRADALE

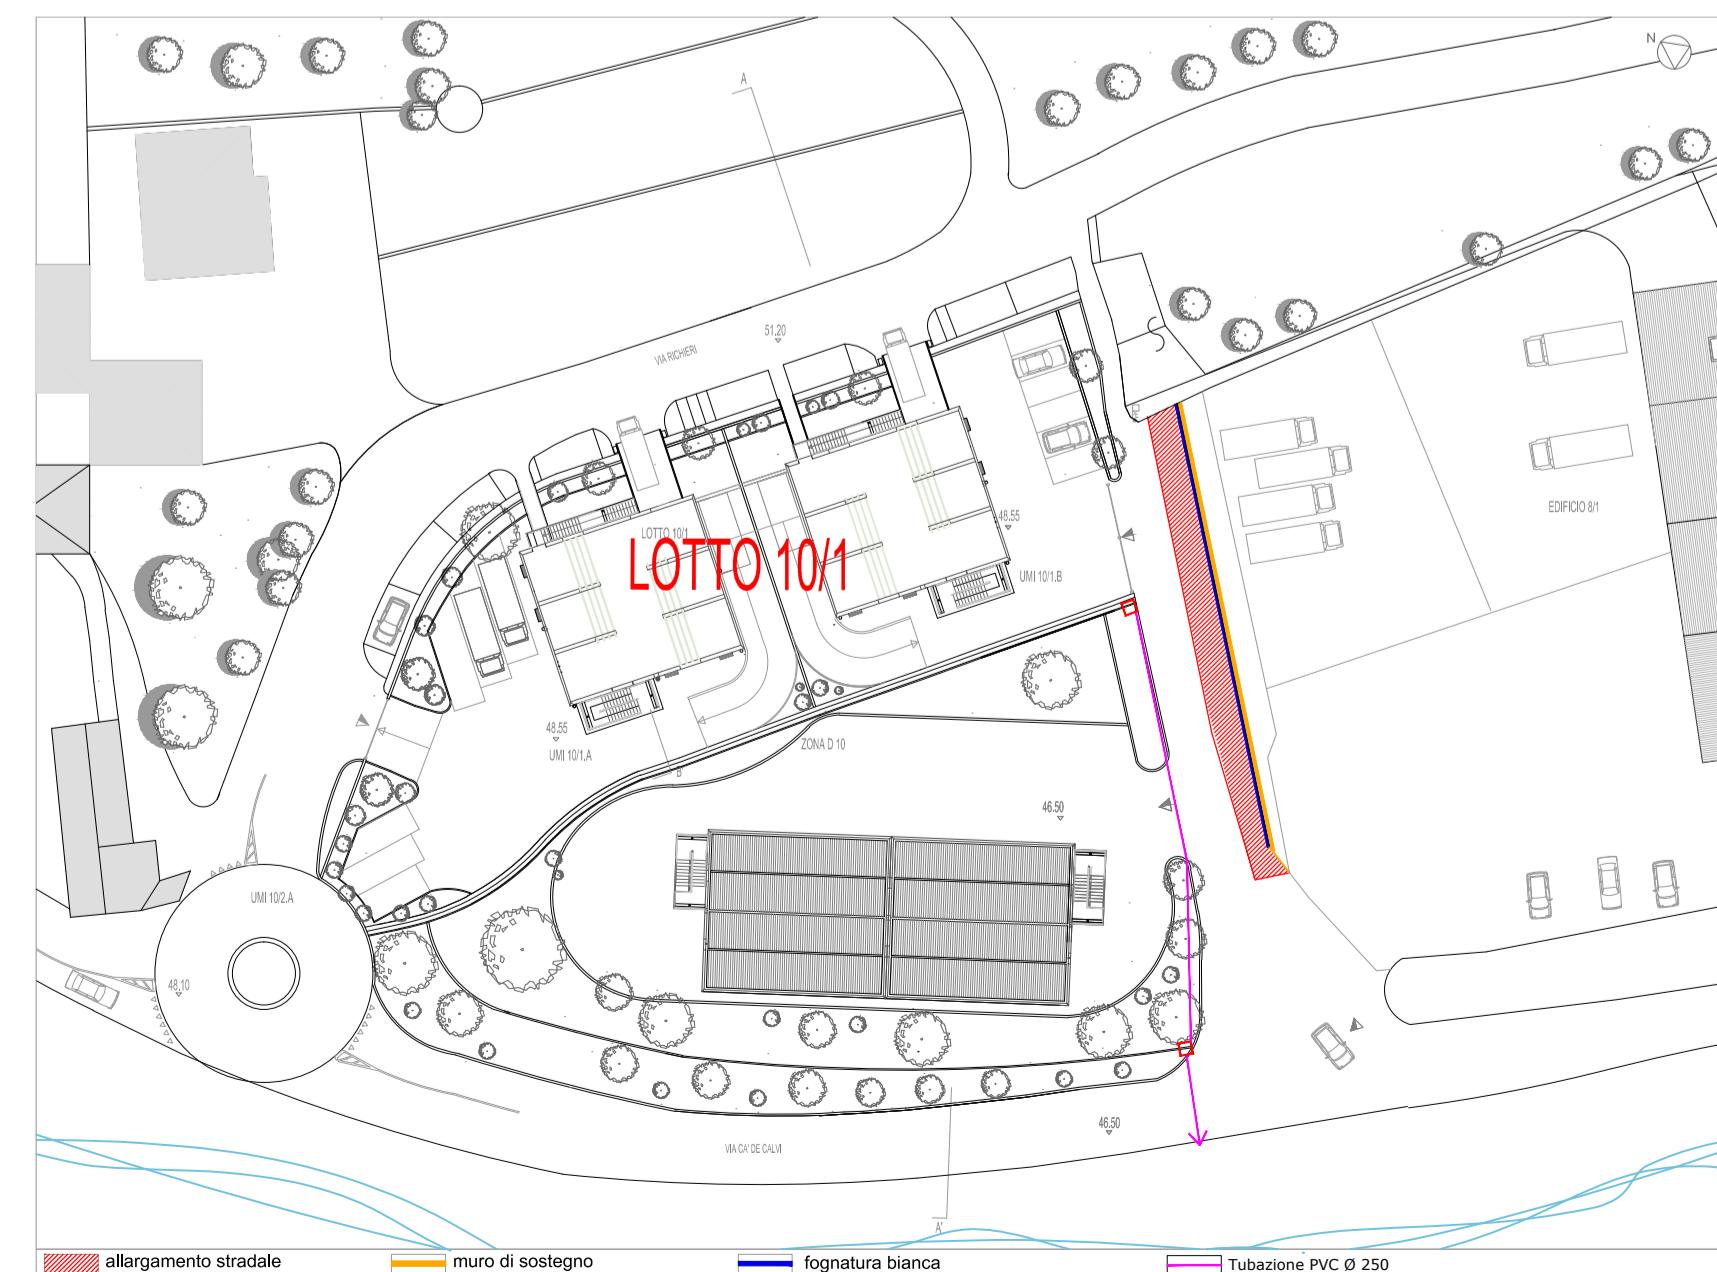

INTERVENTI LOTTO 10.1 : OPERE EDILI FUORI ZONA SUA

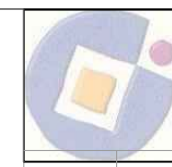

scala 1:500